
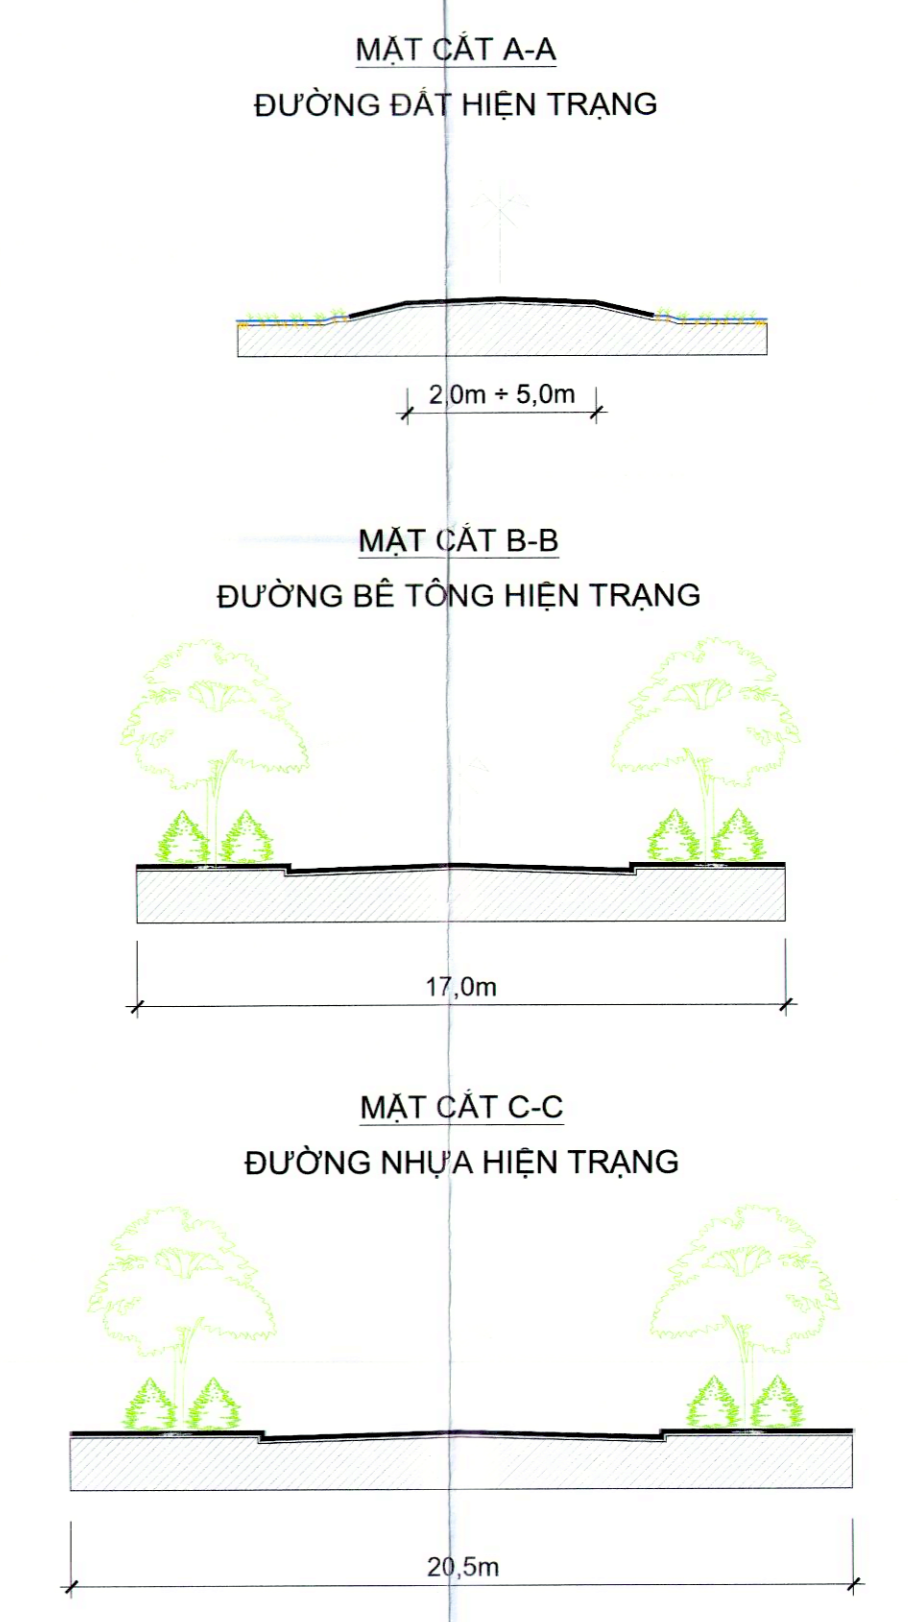


**DANH GIÁ CHUNG:**

- HIỆN TRẠNG GIAO THÔNG:**
  - GIAO THÔNG ĐỐI NGOÀI:
    - PHÍA ĐÔNG BẮC : GIÁP ĐƯỜNG LỘ GIỚI 4,0-5,0 MÉT, KẾT CẤU MẶT ĐƯỜNG BÊ TÔNG XI MĂNG;
    - PHÍA ĐÔNG NAM : GIÁP ĐƯỜNG LỘ GIỚI 20,5 MÉT, KẾT CẤU MẶT ĐƯỜNG BÊ TÔNG NHỰA;
    - PHÍA TÂY NAM : GIÁP ĐƯỜNG LỘ GIỚI 17,0 MÉT, KẾT CẤU MẶT ĐƯỜNG BÊ TÔNG XI MĂNG;
    - PHÍA TÂY BẮC : GIÁP KHU DÀN CỬ HIỆN HỮU.
  - GIAO THÔNG ĐỐI NỘI:
    - ĐƯỜNG GIAO THÔNG ĐỐI NỘI BÊN TRONG CÓ LỘ GIỚI KHOẢNG TỪ 2,0-5,0 MÉT, KẾT CẤU MẶT ĐƯỜNG ĐÁT HIỆN TRẠNG
- HIỆN TRẠNG VỆ CẤP ĐIỆN: CÓ TUYẾN ĐƯỜNG ĐIỆN TRUNG THỂ CHẠY QUA KHU VỰC QUY HOẠCH, TRONG KHU VỰC QUY HOẠCH CÒN CÓ 02 TRẠM BIẾN ÁP HIỆN HỮU CUNG CẤP CHO CÔNG TRÌNH HIỆN HỮU.
- HIỆN TRẠNG CẤP NƯỚC: KHU VỰC QUY HOẠCH CHƯA CÓ HỆ THỐNG CẤP NƯỚC SẠCH, SỬ DỤNG NƯỚC GIẾNG KHOAN.
- HIỆN TRẠNG THOÁT NƯỚC: TRONG KHU VỰC QUY HOẠCH NƯỚC THẢI VÀ NƯỚC MẶT ĐƯỢC THOÁT TỰ DO THEO ĐỊA HÌNH VẄ SÔNG, HỒ GẦN NHẤT.
- HIỆN TRẠNG MÔI TRƯỜNG: TRONG KHU VỰC QUY HOẠCH ĐÃ CÓ 1 SỐ CÔNG TRÌNH CÔNG CỘNG HIỆN HỮU NÊN PHÁT SINH NGUỒN GÂY Ô NHIỆM VỆ TIẾNG ỒN, KHÔNG KHÍ, NƯỚC MẶT...

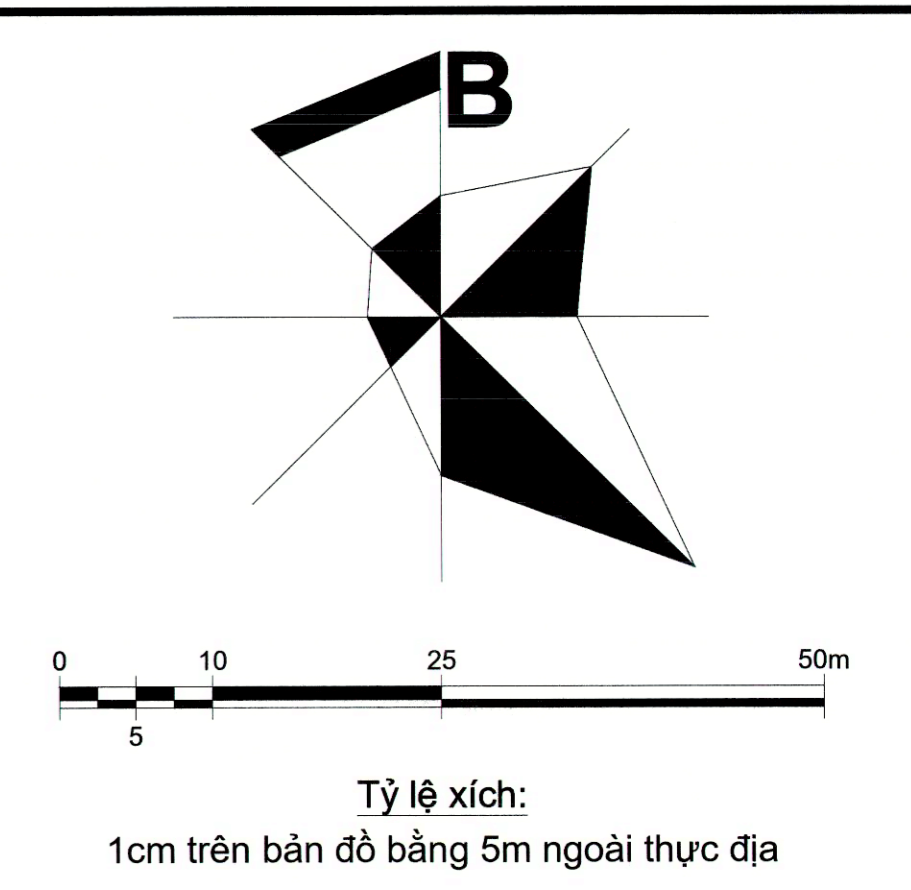

- KÝ HIỆU:**
- RANH GIỚI QUY HOẠCH
  - M1 MỐC RANH
  - RANH GIỚI MỞ RỘNG NGHIÊN CỨU QUY HOẠCH
  - - - TIM ĐƯỜNG HIỆN TRẠNG
  - ĐƯỜNG GIAO THÔNG HIỆN TRẠNG
  - TUYÊN HÀ THỂ HIỆN TRẠNG
  - TUYÊN TRUNG THỂ HIỆN TRẠNG
  - TRẠM BIẾN ÁP HẠ THỂ HIỆN TRẠNG
  - MƯƠNG THOÁT NƯỚC HIỆN TRẠNG

**CƠ QUAN PHÊ DUYỆT:**  
ỦY BAN NHÂN DÂN TỈNH HUNG YÊN

**CƠ QUAN THẨM ĐỊNH:**  
SỞ XÂY DỰNG TỈNH HUNG YÊN

**NHÀ ĐẦU TƯ:**  
CÔNG TY TNHH PHƯƠNG ANH

**TÊN BẢN VẼ:**  
BẢN ĐỒ HIỆN TRẠNG HỆ THỐNG CÔNG TRÌNH HẠ TẦNG KỸ THUẬT VÀ BẢO VỆ MÔI TRƯỜNG

BẢN VẼ: QH-03	GHÉP: 01A0	TỶ LỆ: 1/500	NGÀY: J.../2024
THIẾT KẾ: ĐỖ PHI HOÀNG	CHỦ TRÌ: NGUYỄN BÁ TIẾN	CHỦ NHIỆM: VŨ CÔNG ĐOÀN	TRƯỞNG PHÒNG: VŨ CÔNG ĐOÀN
Q.LÝ K.THUẬT: ĐỖ HÙNG SƠN			

**KIẾN TRÚC VIỆT**