





TỔNG MẶT BẰNG KIẾN TRÚC CẢNH QUAN




MẶT ĐỨNG HƯỚNG ĐÔNG NAM NHÌN TỪ ĐƯỜNG DH18

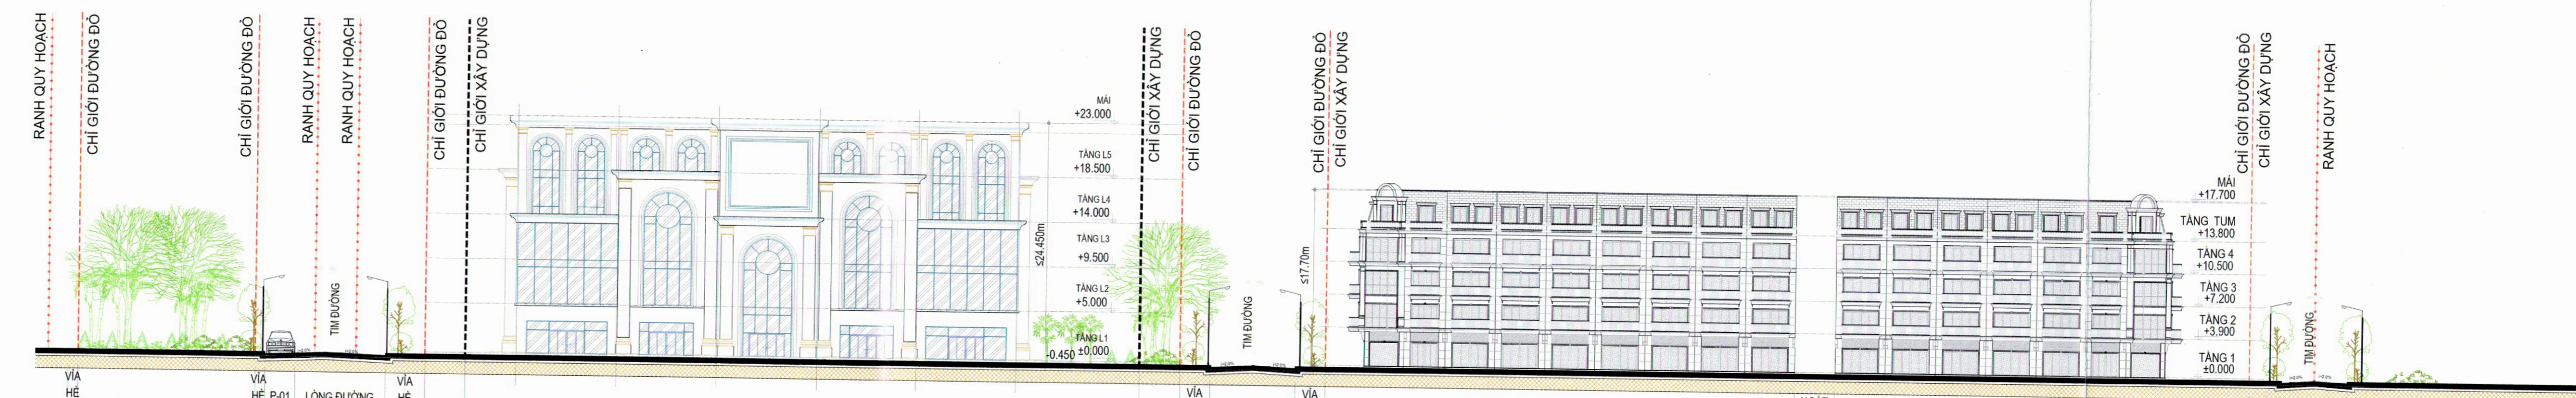

MẶT CẮT 1-1

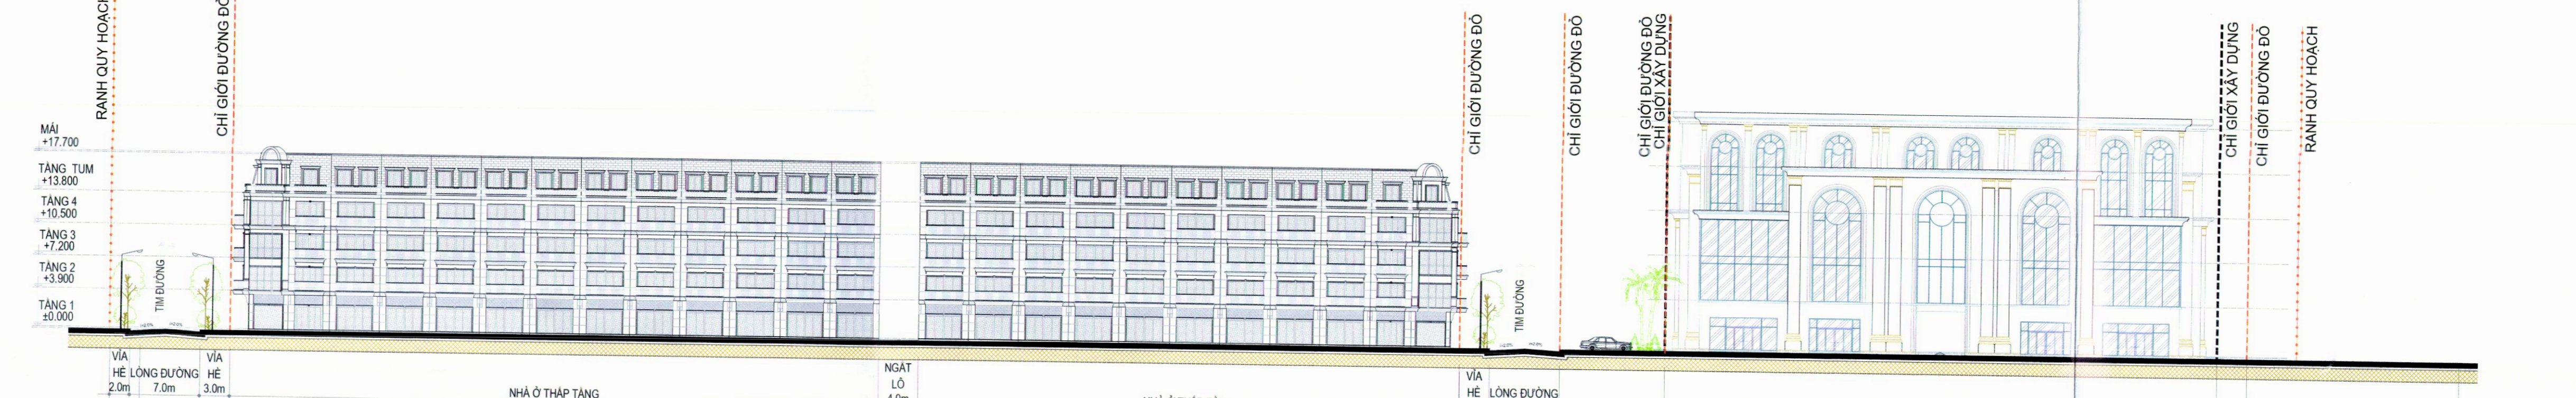

MẶT ĐỨNG HƯỚNG ĐÔNG BẮC NHÌN TỪ ĐƯỜNG SỐ 2

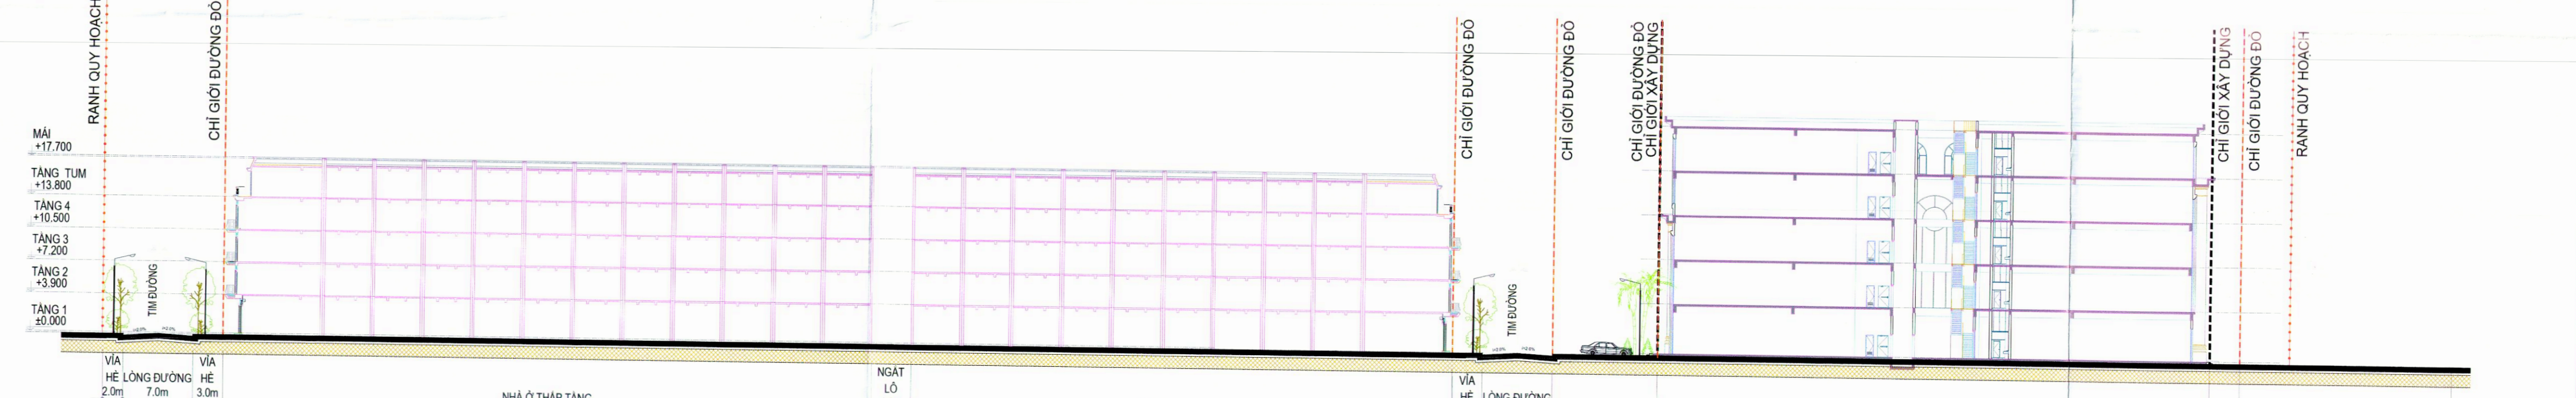

MẶT CẮT 2-2




MẶT ĐỨNG HƯỚNG TÂY BẮC NHÌN TỪ ĐƯỜNG SỐ 5



MẶT CẮT 3-3

GHI CHÚ CHUNG:
 - NHÀ Ồ THÁP TẮNG THIẾT KẾ THEO CÙNG MỘT NGÔN NGỮ TƯƠNG ĐỒNG VÀ HÀI HÒA VỚI KIẾN TRÚC KHÖI TRUNG TÂM THƯƠNG MẠI LÂM NỒI BẮT LÊN CÔNG NĂNG CHÍNH CỦA CÔNG TRÌNH.
 - VẬT LIỆU SỬ DỤNG CHO CÁC CÔNG TRÌNH PHẢI PHÙ HỢP VỚI CÔNG NĂNG ĐỒNG THỜI PHẢI HÀI HÒA VỚI CẢNH QUAN. MÀU SẮC VẬT LIỆU CHỦ YẾU LÀ CÁC MÀU SÁNG, ... UUU TIÊN SỬ DỤNG VẬT LIỆU CÓ SẢN TẠI ĐỊA PHƯƠNG.

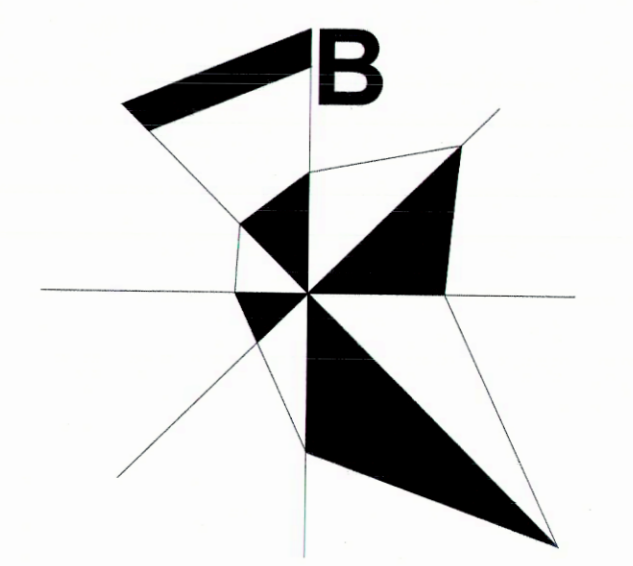

- KÝ HIỆU:
- RANH GIỚI QUY HOẠCH
 - RANH GIỚI MỜ RÕNG NGHIÊN CỨU QUY HOẠCH
 - CHỈ GIỚI ĐƯỜNG ĐỎ
 - CHỈ GIỚI XÂY DỰNG

CƠ QUAN PHÊ DUYỆT:
 ỦY BAN NHÂN DÂN TỈNH HƯNG YÊN

KÈM THEO QUYẾT ĐỊNH SỐ 1241/QĐ-T.Đ. NGÀY 02 THÁNG 05 NĂM 2024
 PHÓ CHỦ TỊCH
 NGUYỄN HÙNG NAM

CƠ QUAN THẨM ĐỊNH:
 SỞ XÂY DỰNG TỈNH HƯNG YÊN

KÈM THEO VĂN BẢN SỐ 158/BCĐ-SXD NGÀY 06 THÁNG 05 NĂM 2024
 PHÓ GIÁM ĐỐC
 T. LƯU VĂN DƯƠNG

CÔNG TY TNHH PHƯƠNG ANH

KÈM THEO TỜ TRÌNH SỐ 01/2024 NGÀY 02 THÁNG 05 NĂM 2024
 TÔNG GIÁM ĐỐC
 Nguyễn Gia Minh

TÊN BẢN VẼ: THIẾT KẾ ĐỒ THỊ MẶT ĐỨNG, MẶT CẮT

BẢN VẼ: QH-14	GHÉP: 01A0	NGÀY: .../.../2024
THIẾT KẾ	NGUYỄN MINH QUY	
CHỦ TRÌ	VŨ CÔNG ĐOÀN	
CHỦ NHIỆM	VŨ CÔNG ĐOÀN	
TRƯỞNG PHÒNG	VŨ CÔNG ĐOÀN	
Q.LÝ K.THUẬT	ĐỖ HÙNG SƠN	

TÔNG GIÁM ĐỐC
 ĐỖ HUY NGHĨA