

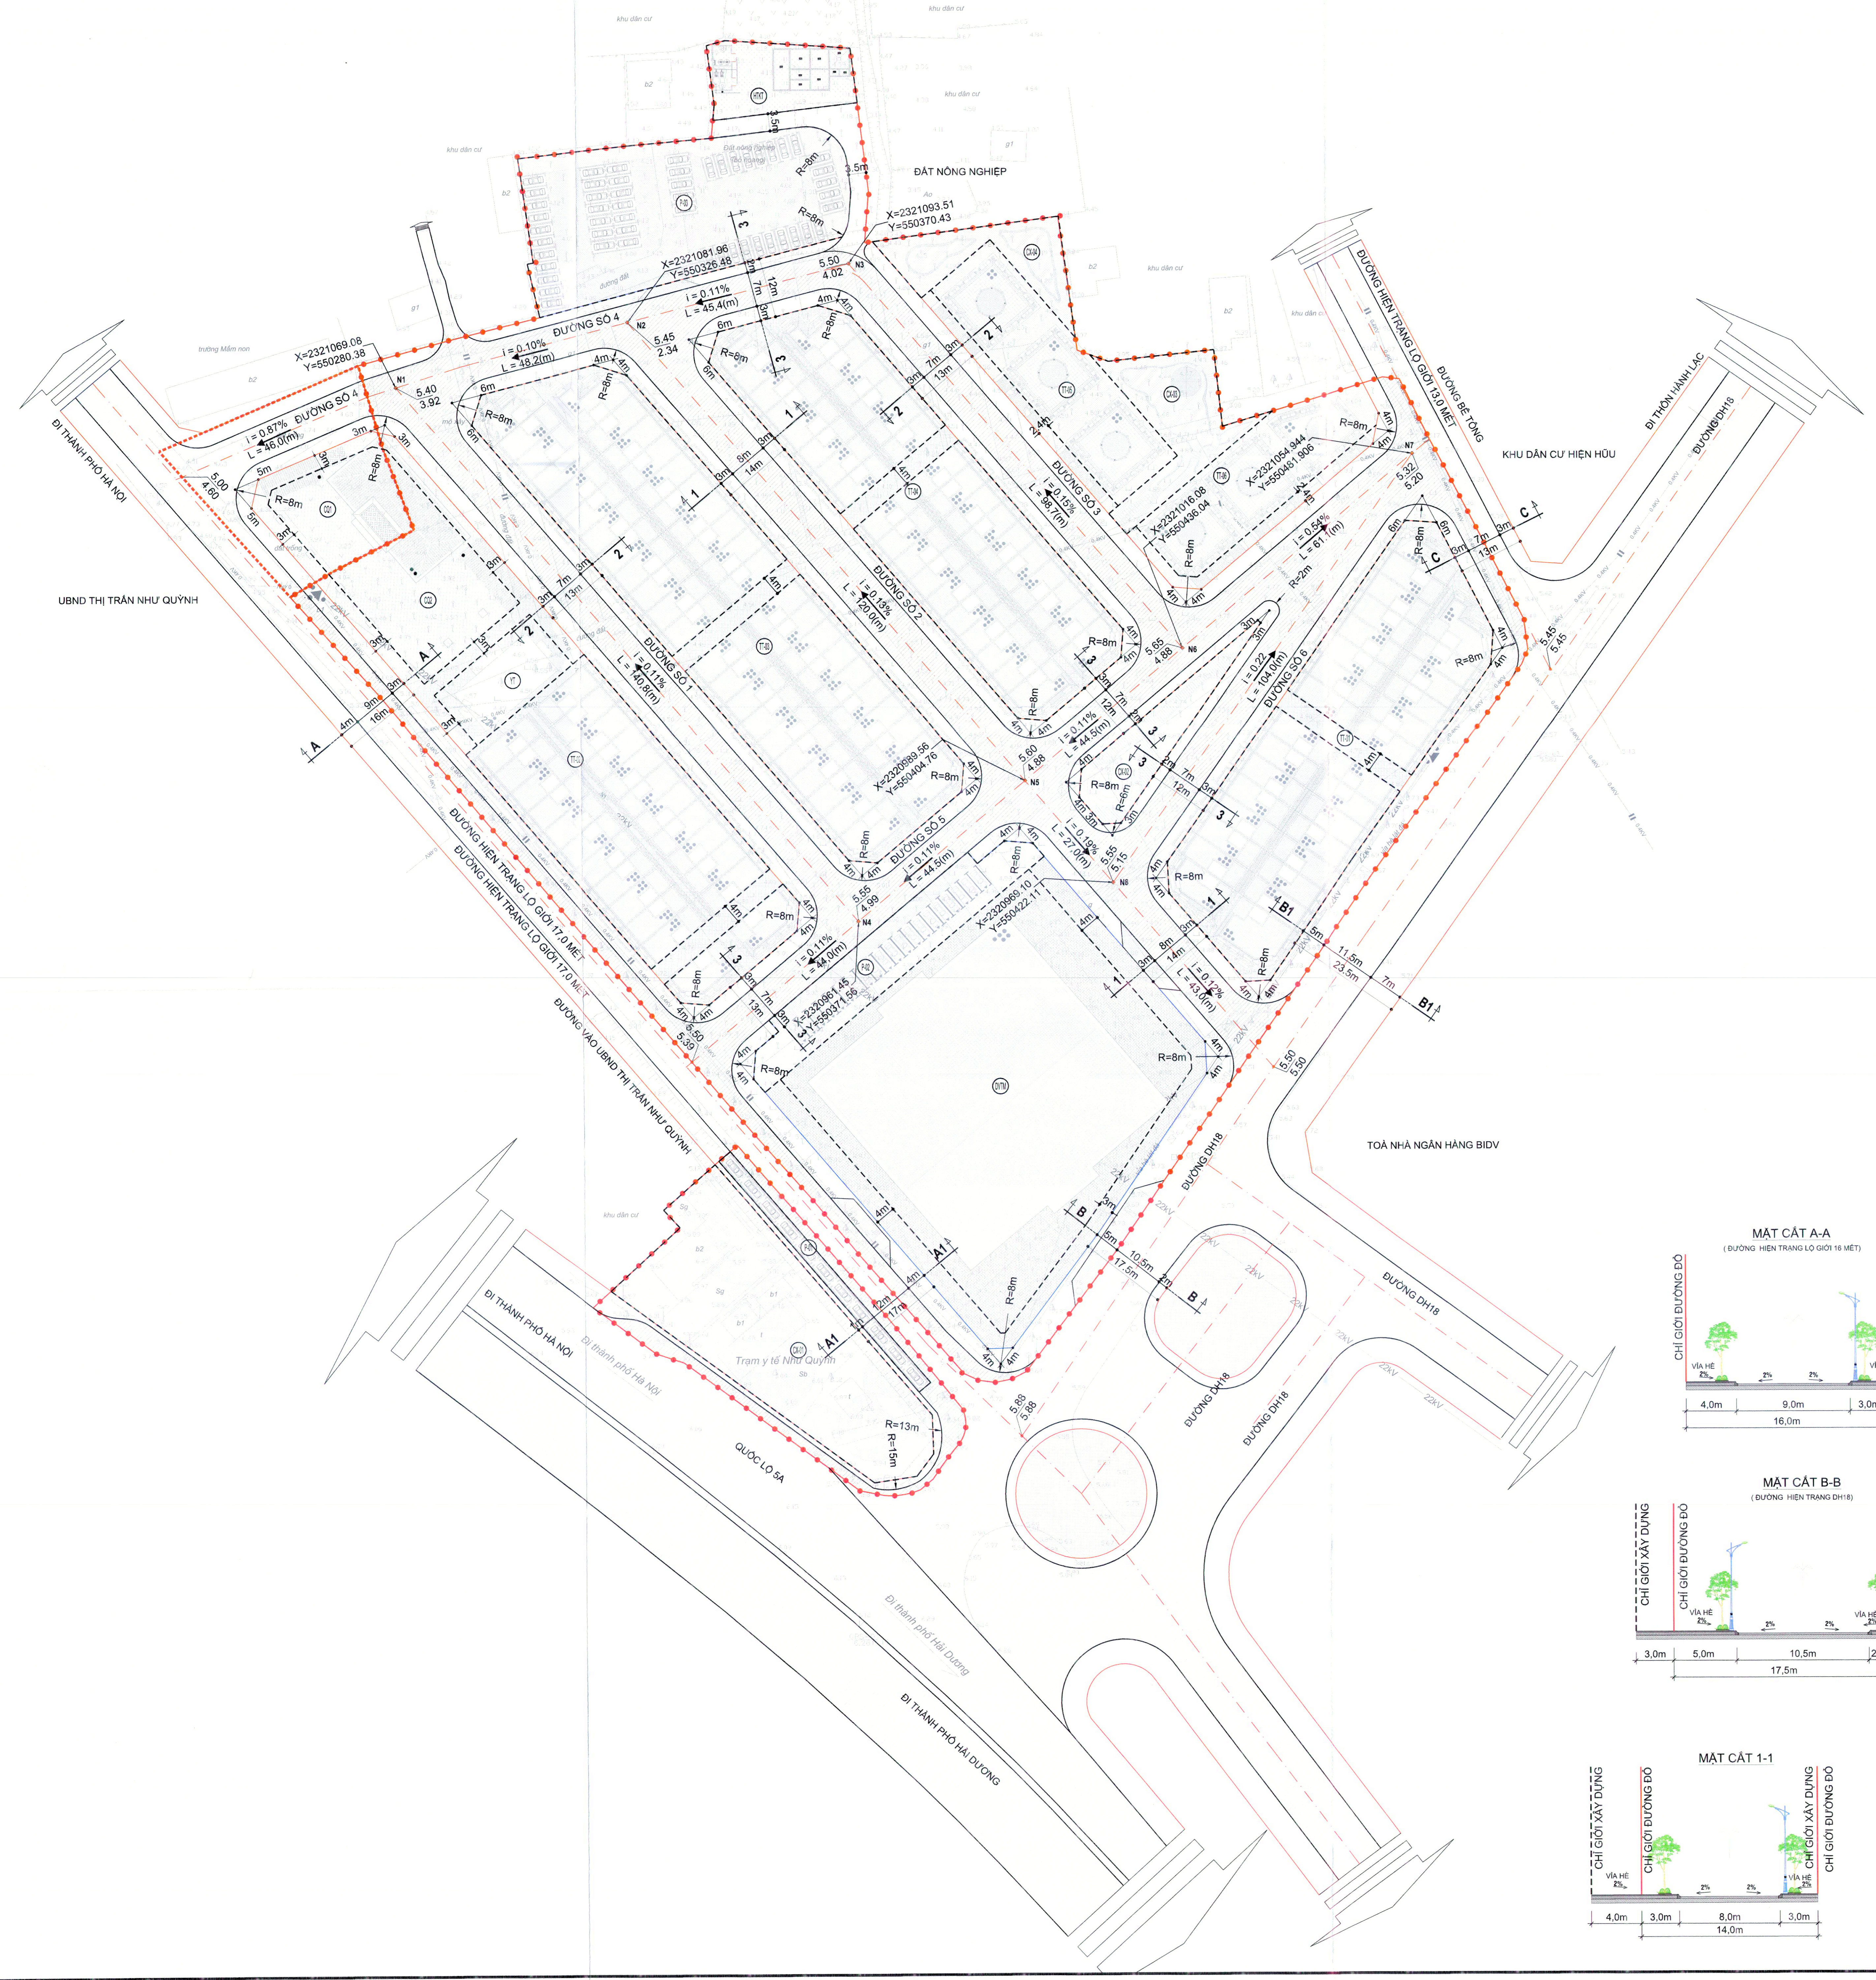
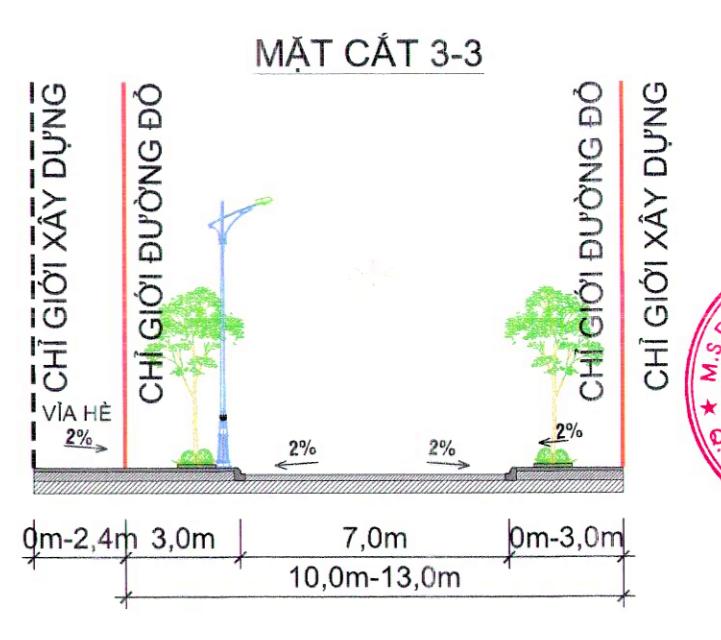
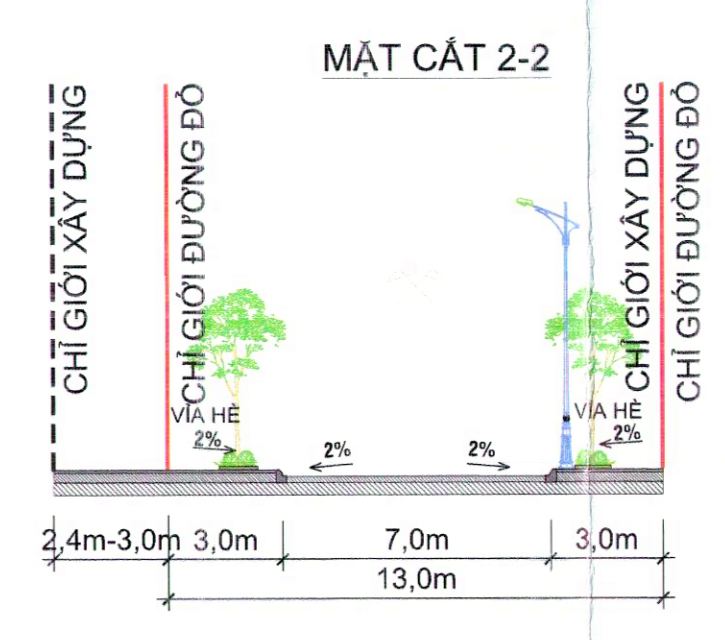
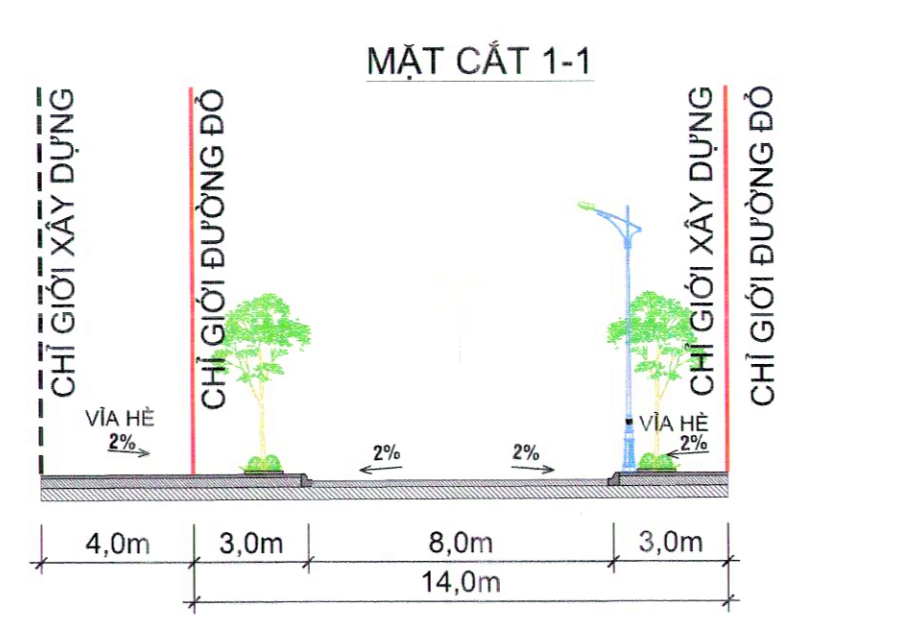
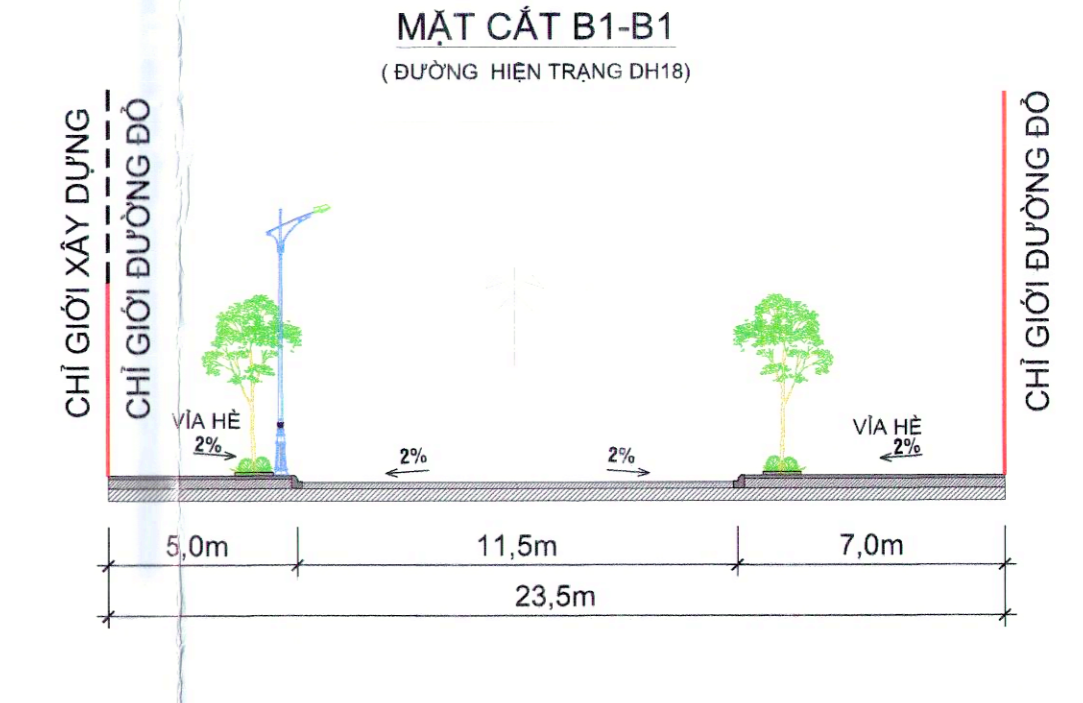
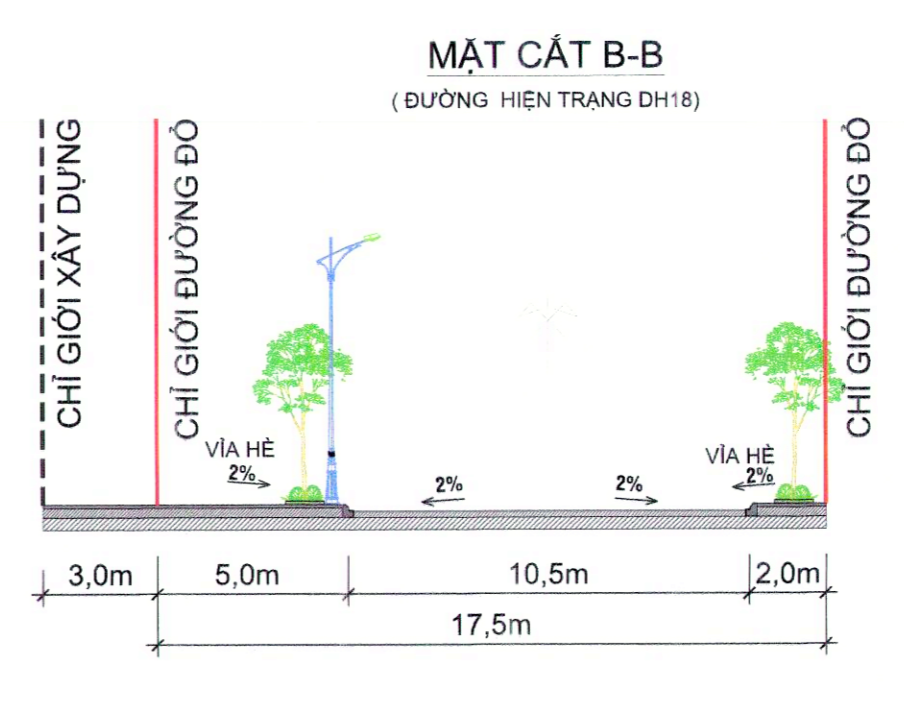
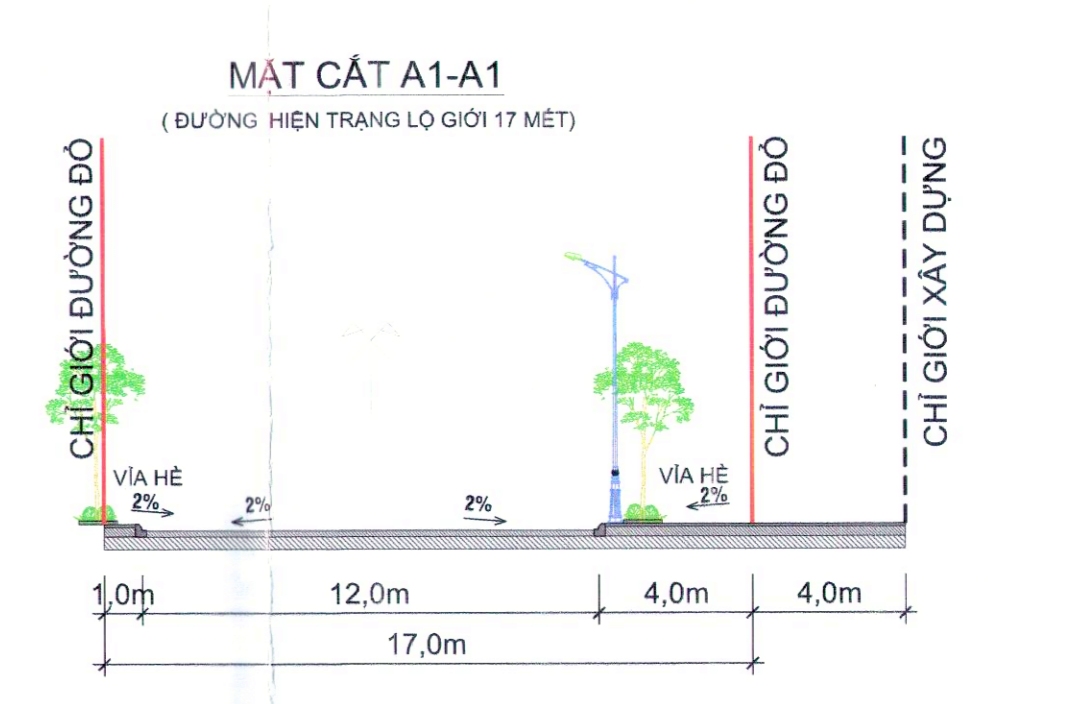


Tỷ lệ xích:
1cm trên bản đồ bằng 5m ngoài thực địa

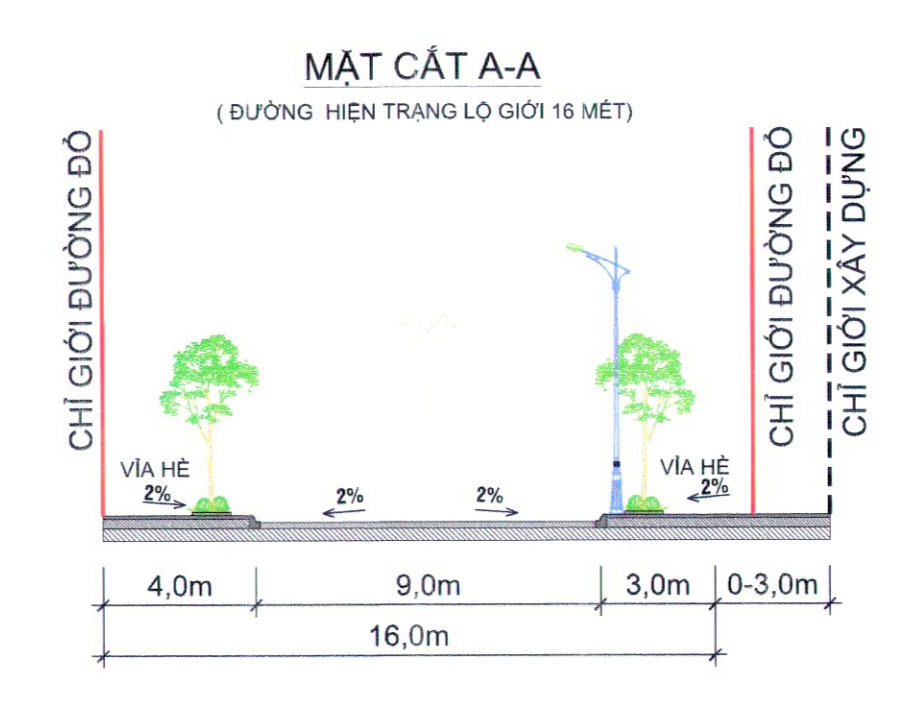

- KÝ HIỆU:**
- RANH GIỚI QUY HOẠCH
 - RANH GIỚI MỞ RỘNG NGHIÊN CỨU QUY HOẠCH
 - ▨ HÉ ĐƯỜNG
 - ▨ CÂY XANH - THÂM CỎ
 - ▨ ĐƯỜNG QUY HOẠCH
 - SỔ TANG CÔNG TRÌNH
 - 3.20 CAO ĐỘ THIẾT KẾ (M)
 - 3.20 CAO ĐỘ TỰ NHIÊN (M)
 - LÒNG ĐƯỜNG
 - 2.00% ĐỘ ĐỐC (%)
 - L=10.0M CHIỀU DÀI ĐƯỜNG (M)
 - 1 1 KỶ HIỆU MẶT CÁT NGANG
 - R=8M BÁN KÍNH BỎ VĨA
 - X=1212442.3 TỌA ĐỘ X (m)
 - Y=397194.1 TỌA ĐỘ Y (m)
 - NW TÊN NÚT GIAO
 - CHỈ GIỚI XÂY DỰNG
 - CHỈ GIỚI ĐƯỜNG ĐÓ
 - 1 1 MẶT CÁT ĐƯỜNG
 - 4m 4m VẬT GÓC

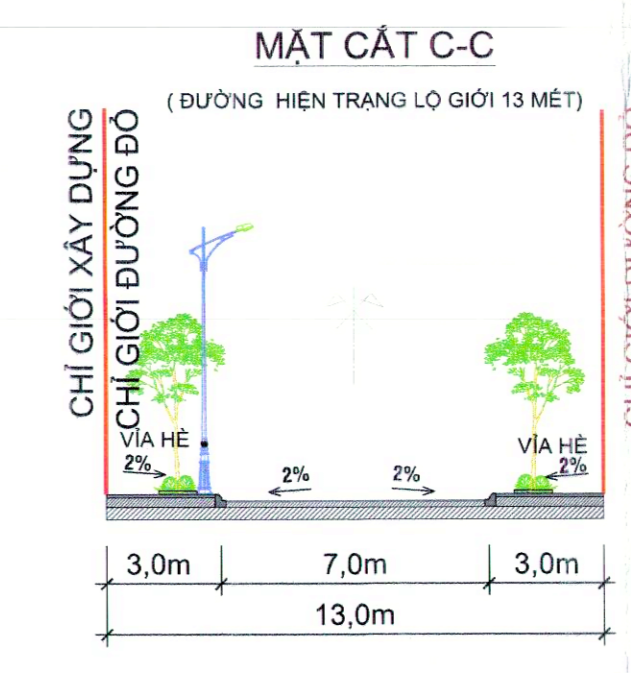

CƠ QUAN PHÊ DUYỆT:
ỦY BAN NHÂN DÂN TỈNH HUNG YÊN

KÈM THEO QUYẾT ĐỊNH SỐ: 111/2024/QĐ-UBND NGÀY 16 THÁNG 05 NĂM 2024

CƠ QUAN THẨM ĐỊNH:
SỞ XÂY DỰNG TỈNH HUNG YÊN

KÈM THEO VẤN BẢN SỐ: 133/CTB-SXD NGÀY 26 THÁNG 05 NĂM 2024

NHÀ ĐẦU TƯ:
CÔNG TY TNHH HƯƠNG ANH

KÈM THEO TỜ TRÌNH SỐ: 06/2024/T.T. - PA NGÀY 02 THÁNG 07 NĂM 2024

CÔNG TRÌNH - ĐỊA ĐIỂM:
ĐIỀU CHỈNH QUY HOẠCH CHI TIẾT XÂY DỰNG TỶ LỆ 1/500
TỔ HỢP KHU DỊCH VỤ THƯƠNG MẠI VÀ NHÀ PHỐ TRÊN ĐỊA BÀN THỊ TRẤN NHƯ QUỲNH

ĐỊA ĐIỂM: THỊ TRẤN NHƯ QUỲNH, HUYỆN VĂN LÂM, TỈNH HUNG YÊN

TÊN BẢN VẼ:
BẢN ĐỒ QUY HOẠCH HỆ THỐNG CÔNG TRÌNH GIAO THÔNG, CHỈ GIỚI ĐƯỜNG ĐÓ,
CHỈ GIỚI XÂY DỰNG VÀ HÀNH LANG BẢO VỆ TUYÊN HẠ TẦNG KỸ THUẬT

BẢN VẼ: QH-06 GHEP: 01A0 TỶ LỆ: 1/500 NGÀY: 11/2024

THIẾT KẾ	ĐỖ PHI HOÀNG	
CHỦ TRÌ	NGUYỄN BÁ TIẾN	
CHỦ NHIỆM	VŨ CÔNG ĐOÀN	
TRƯỞNG PHÒNG	VŨ CÔNG ĐOÀN	
QUẢN LÝ KỸ THUẬT	ĐỖ HÙNG SƠN	
TRƯỞNG GIÁM ĐỐC		
TRƯỞNG THIẾT KẾ		

TRƯỜNG ĐẠI HỌC KIẾN TRÚC VIỆT

75 Tam Trinh, quận Hoàng Mai, TP Hà Nội
18 Nguyễn Công Trứ, Quận 1, TP HCM
www.kien-truc-viet.vn