


- KHU VỰC CỐ TRẠM XỬ LÝ CỤC BỘ RIÊNG
- NƯỚC THẢI XỬ LÝ ĐẠT CHUẨN THEO QCVN 01:2019/HY

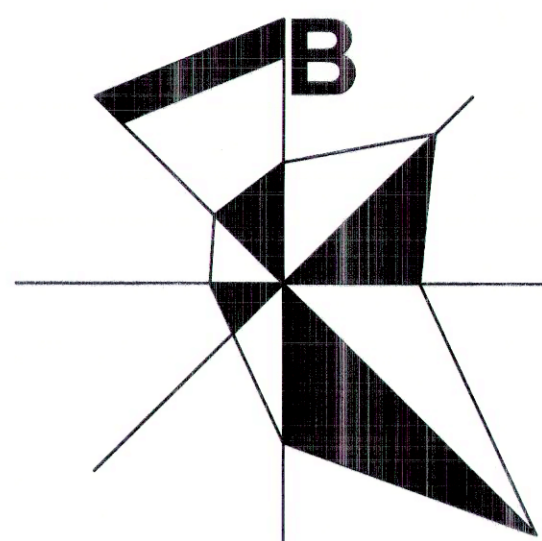

Tỷ lệ xích:  
1cm trên bản đồ bằng 5m ngoài thực địa

ĐIỂM CHỖ ĐẦU NỒI NƯỚC MƯA THEO QUY HOẠCH

ĐIỂM CHỖ ĐẦU NỒI NƯỚC CẤP THEO QUY HOẠCH

ĐẦU NỒI THOÁT NƯỚC HIỆN TRẠNG

ĐIỂM CHỖ ĐẦU NỒI NƯỚC THEO QUY HOẠCH  
DI THÀNH PHỐ HÀ NỘI

UBND THỊ TRẦN NHƯ QUỲNH

MƯỜNG ĐẤT HIỆN NỮ SẼ ĐƯỢC CẢI TẠO THÀNH  
TUYẾN MƯỜNG BÊ TÔNG CỎ THIỆP  
(ĐƯỢC NGHIÊN CỨU ĐAI ĐOÀN KẾ TIẾP)

ĐI THÀNH PHỐ HÀ NỘI

ĐI THÀNH PHỐ HÀ NỘI





QUỐC LỘ 9A

ĐI THÀNH PHỐ HÀ NỘI

ĐI THÀNH PHỐ HÀ NỘI

CẤP TRUNG THẺ 22KV HIỆN TRẠNG

- THUYẾT MINH:**
- CÁC CĂN CỨ THIẾT KẾ:
    - QCVN 01: 2021 QUY CHUẨN KỸ THUẬT QUỐC GIA VỀ QUY HOẠCH XÂY DỰNG
  - GIẢI PHÁP THIẾT KẾ:
    - VI TRÍ TRÊN MẶT CÁT NGANG VÀ BÌNH ĐỒ:
      - TRÊN CÁC TUYẾN ĐƯỜNG GIAO THÔNG KHU VỰC CÓ KÍCH THƯỚC HẸ LỎNG, ĐỪNG ĐỀ BỎ TRÍ CÁC CÔNG TRÌNH KỸ THUẬT, DỰ KIẾN BỎ TRÍ CÁC CÔNG TRÌNH KỸ THUẬT CẤP NƯỚC, CẤP ĐIỆN (CÁC TUYẾN TRUNG, HẠ THẺ VÀ CHIẾU SÁNG ĐƯỜNG), THÔNG TIN BƯU ĐIỆN, CÁC TUYẾN CÔNG THOÁT NƯỚC BÀN CÓ KÍCH THƯỚC NHỎ.
      - CÁC TUYẾN CÔNG THOÁT NƯỚC MƯA CÓ KÍCH THƯỚC LỚN, KHẢ NĂNG CHỊU LỰC CAO VÀ CÓ BỎ TRÍ CÁC HỐ GA, GIẾNG THÂM DỰ KIẾN BỎ TRÍ DƯỚI LÒNG ĐƯỜNG XE CHẠY.
      - CHI TIẾT HỆ THỐNG HẠ TẦNG KỸ THUẬT XEM BẢN VẼ TỔNG HỢP ĐƯỜNG DÂY ĐƯỜNG ống VÀ CÁC BẢN VẼ QH HỆ THỐNG HẠ TẦNG KỸ THUẬT.
    - BỎ TRÍ THEO CHIỀU ĐÚNG:
      - CÁC TUYẾN ĐƯỜNG DÂY ĐƯỜNG ống KỸ THUẬT ĐƯỢC BỎ TRÍ CHỖ SÂU DƯỚI MẶT HẺ, MẶT ĐƯỜNG.
      - CÁC TUYẾN CÔNG CẤP THÔNG TIN VÀ ĐIỆN LỰC SÂU KHOẢNG 0,5 - 0,7M.
      - CÁC TUYẾN CÔNG THOÁT NƯỚC MƯA, NƯỚC BÀN ĐẤT SÂU THÌOẠI 0,7M.
      - ĐỐI VỚI ĐƯỜNG CÔNG THOÁT NƯỚC BÀN DO YẾU CẦU ĐỘ ĐỐC LỚN, TẠI MỘT SỐ VỊ TRÍ TRÊN TUYẾN CÓ BỎ TRÍ CÁC TRẠM BƠM CHUYÊN BẠC, DO VẬY CÁC TUYẾN CÔNG THOÁT NƯỚC BÀN THƯỜNG ĐƯỢC CHỖN SÂU HƠN.

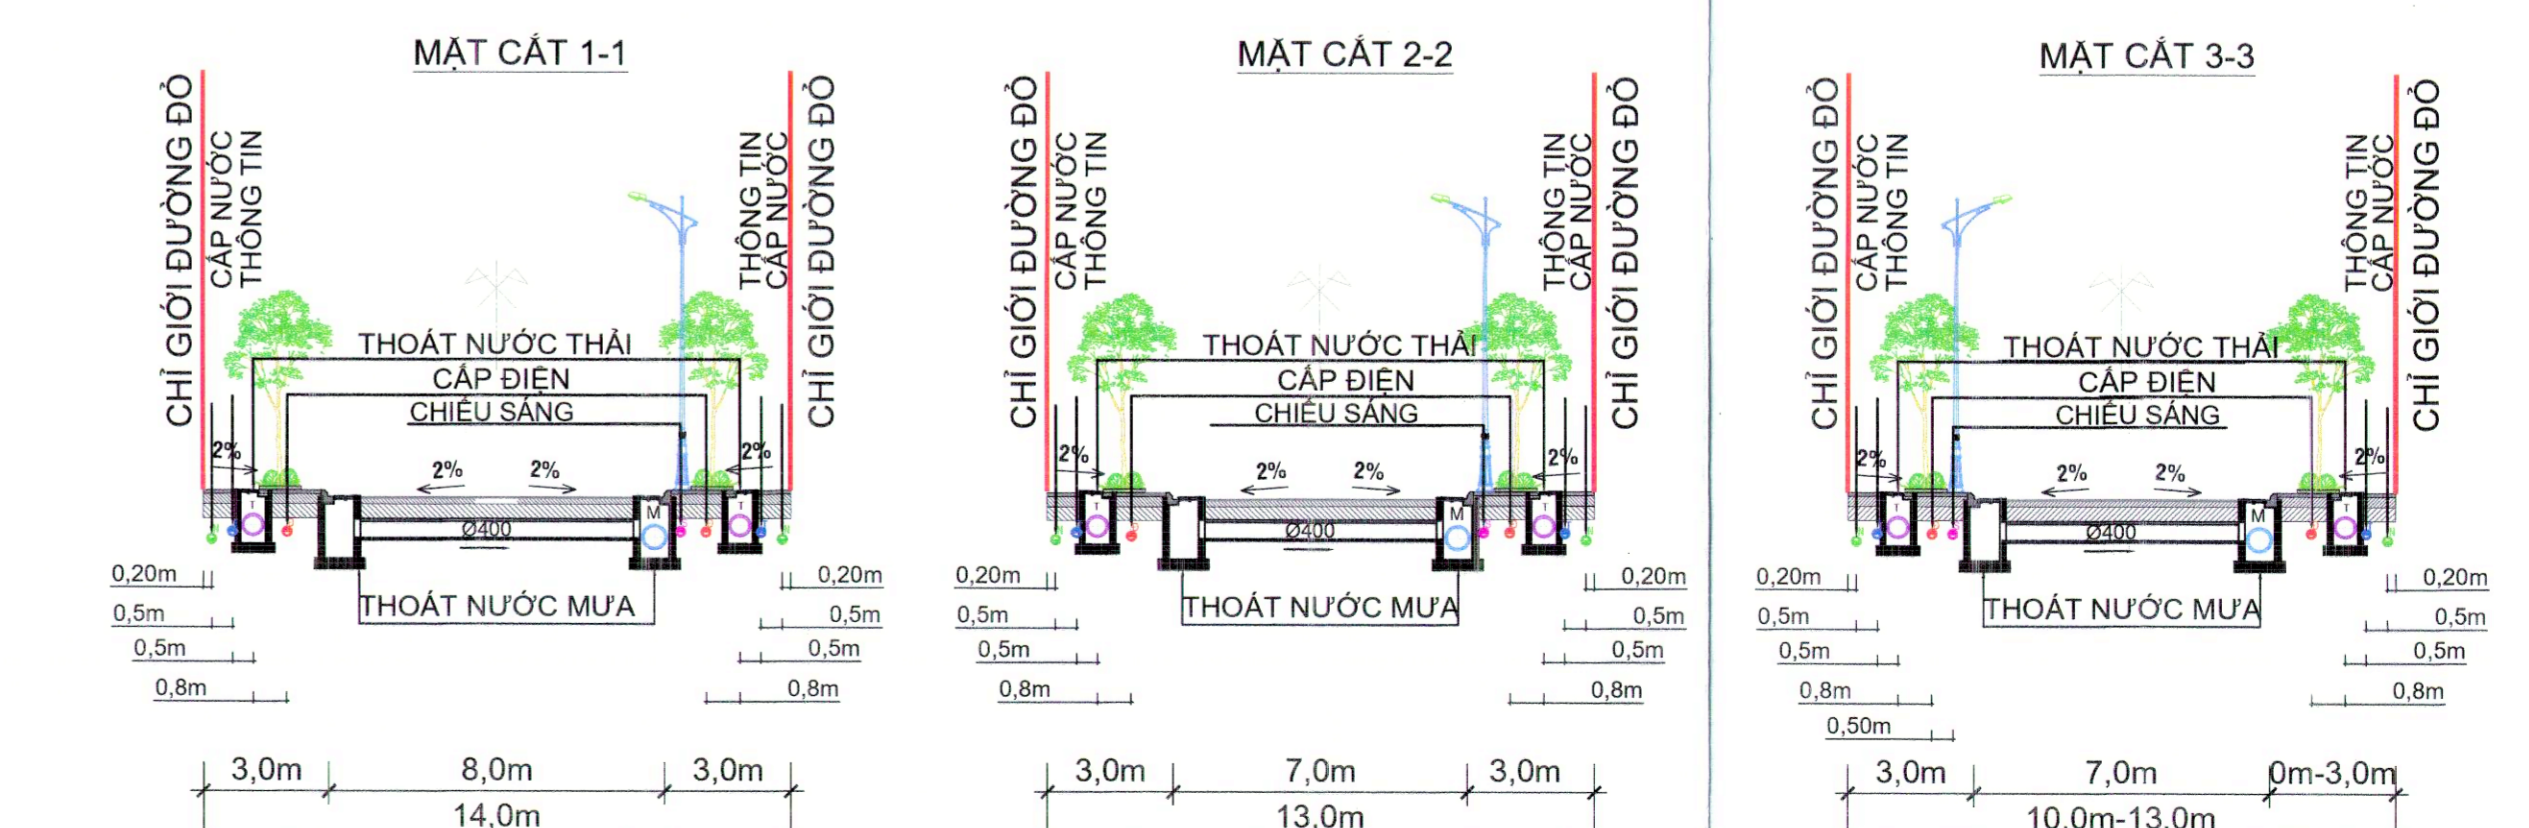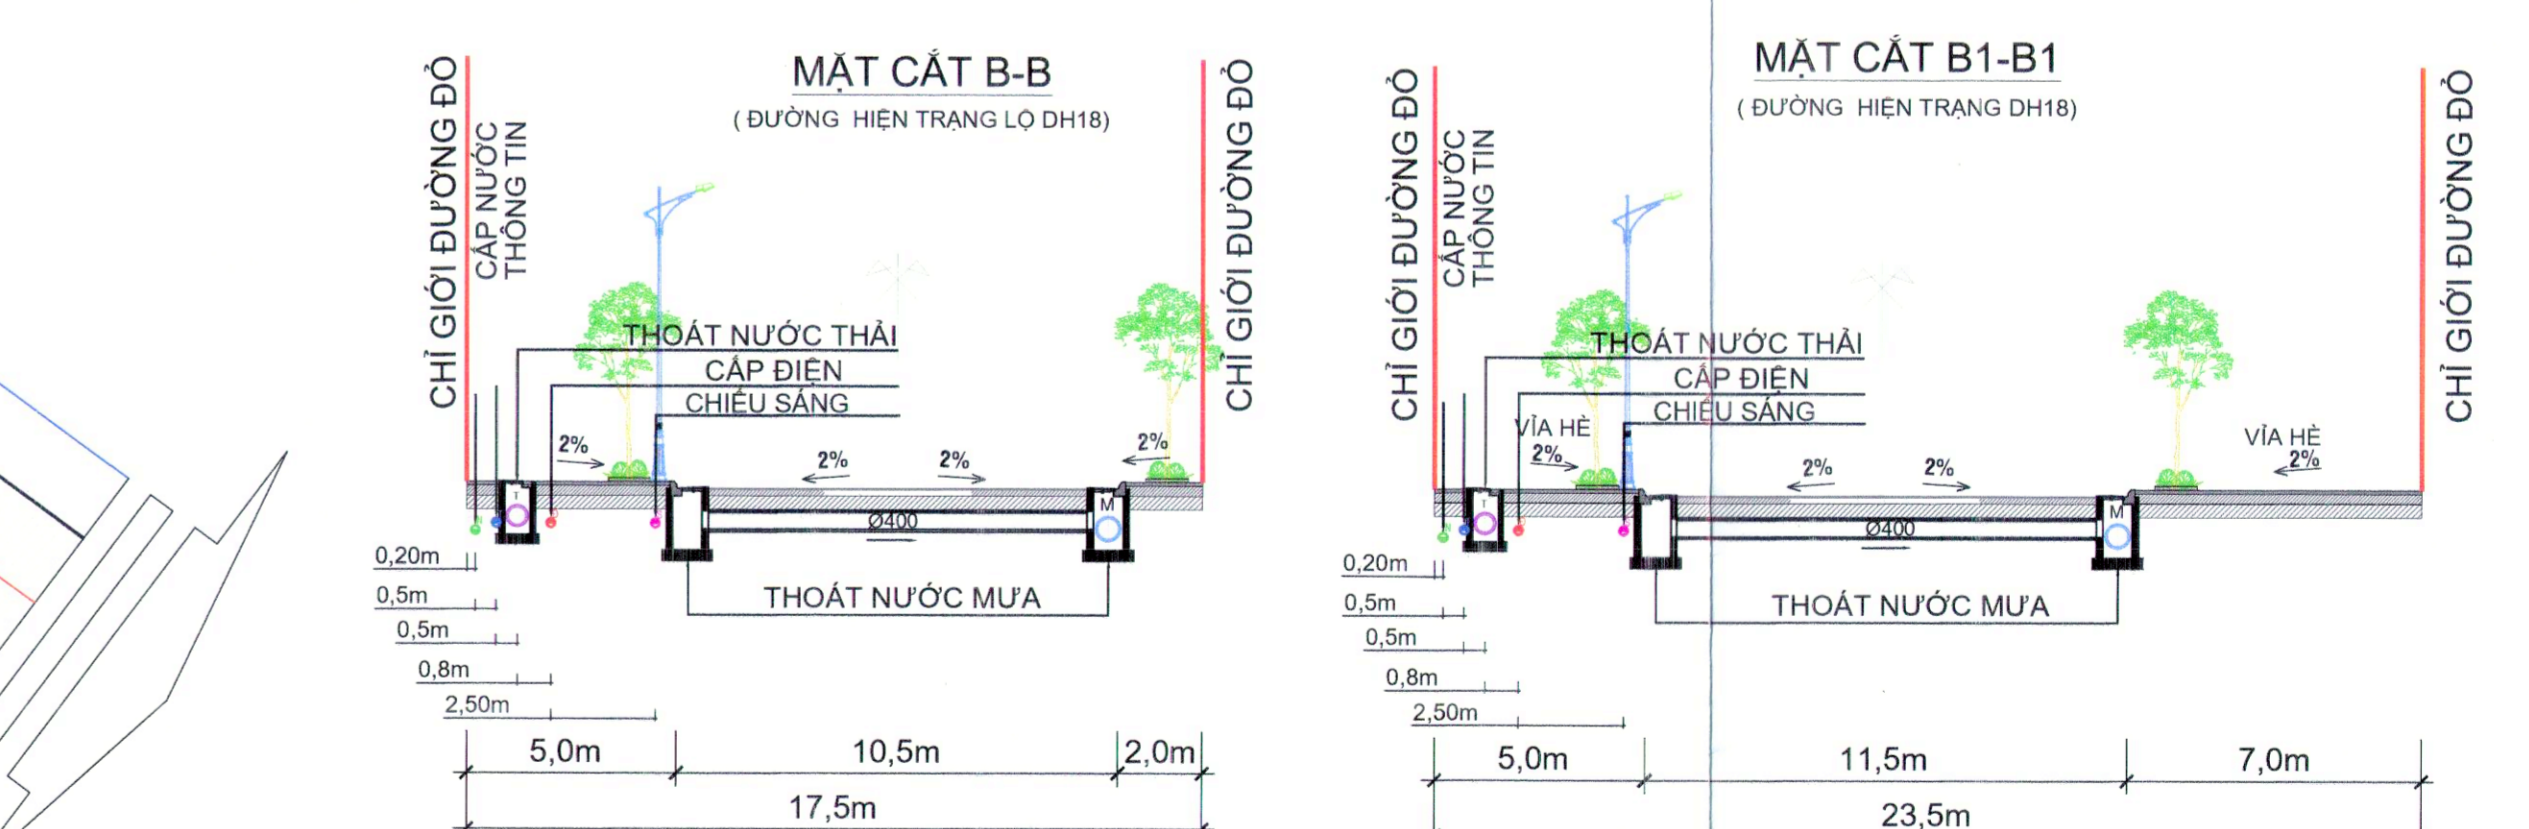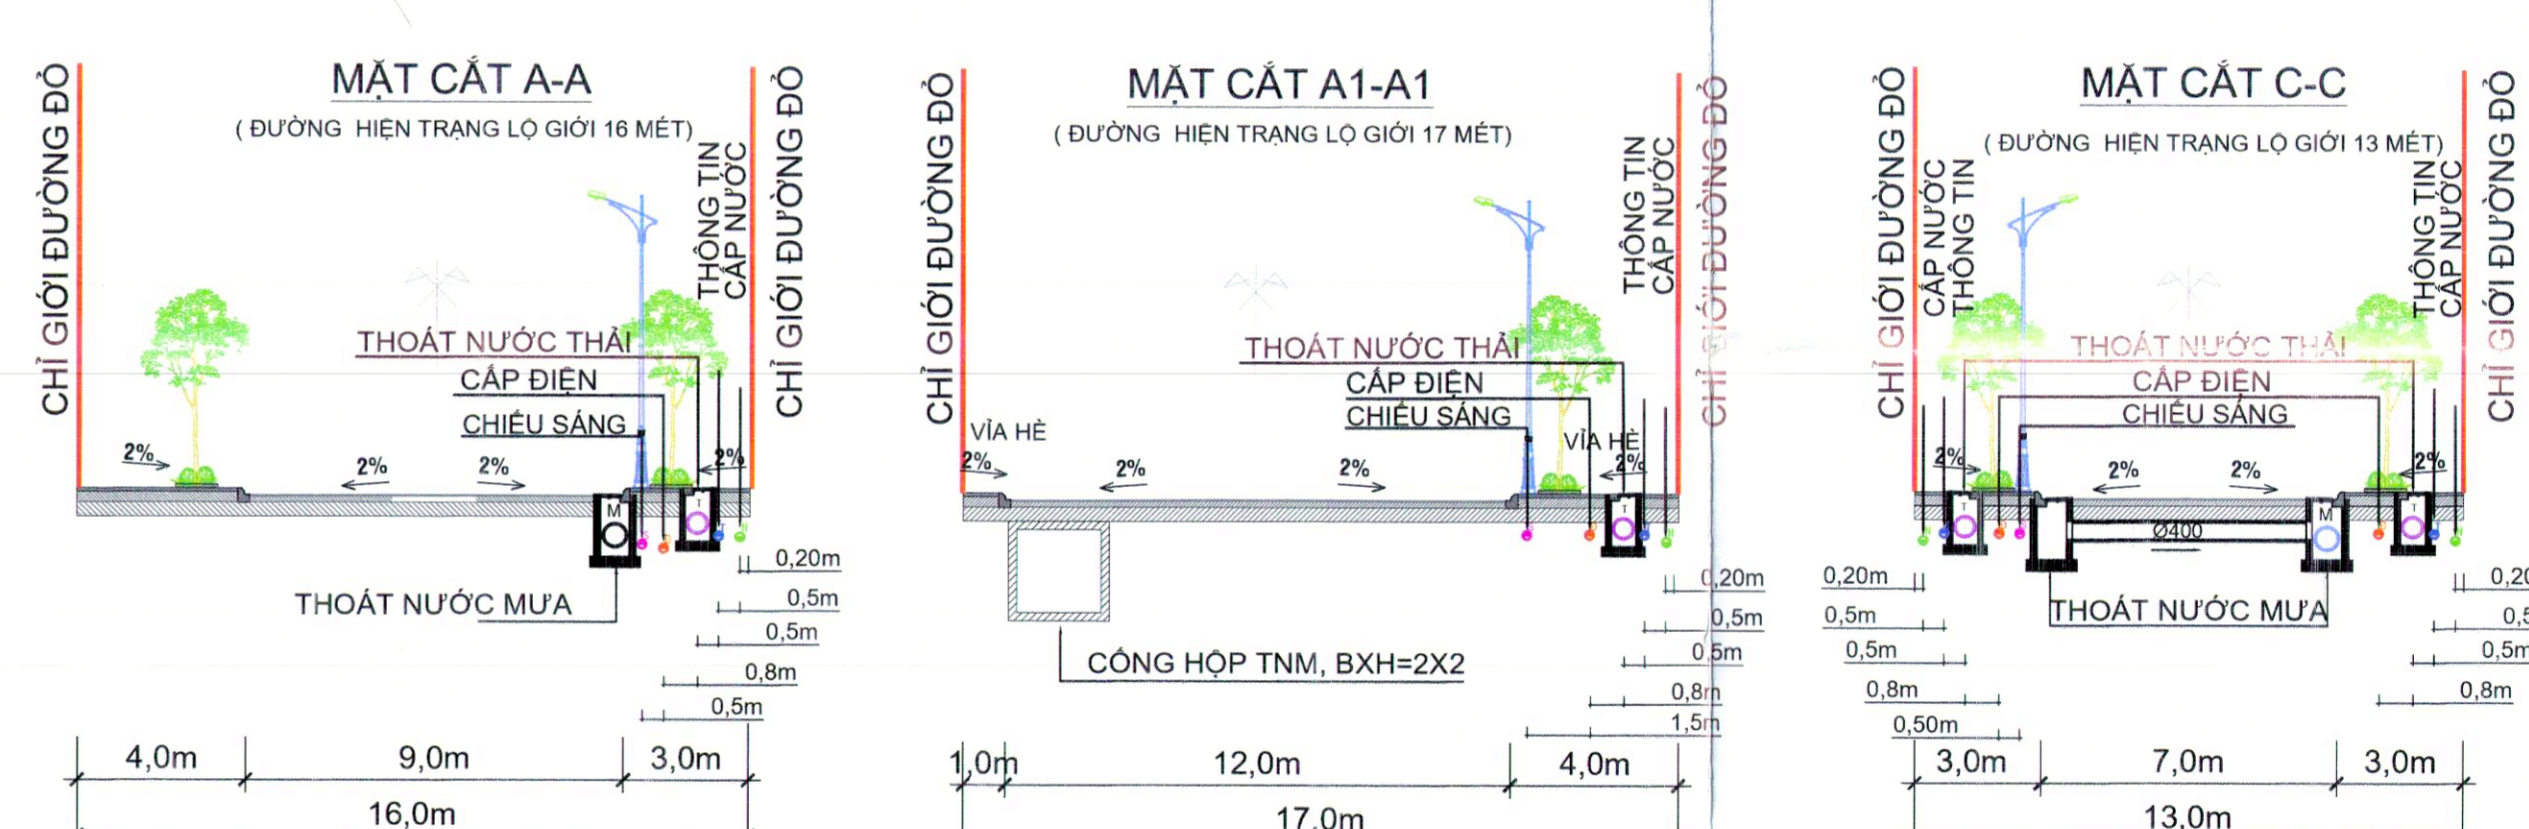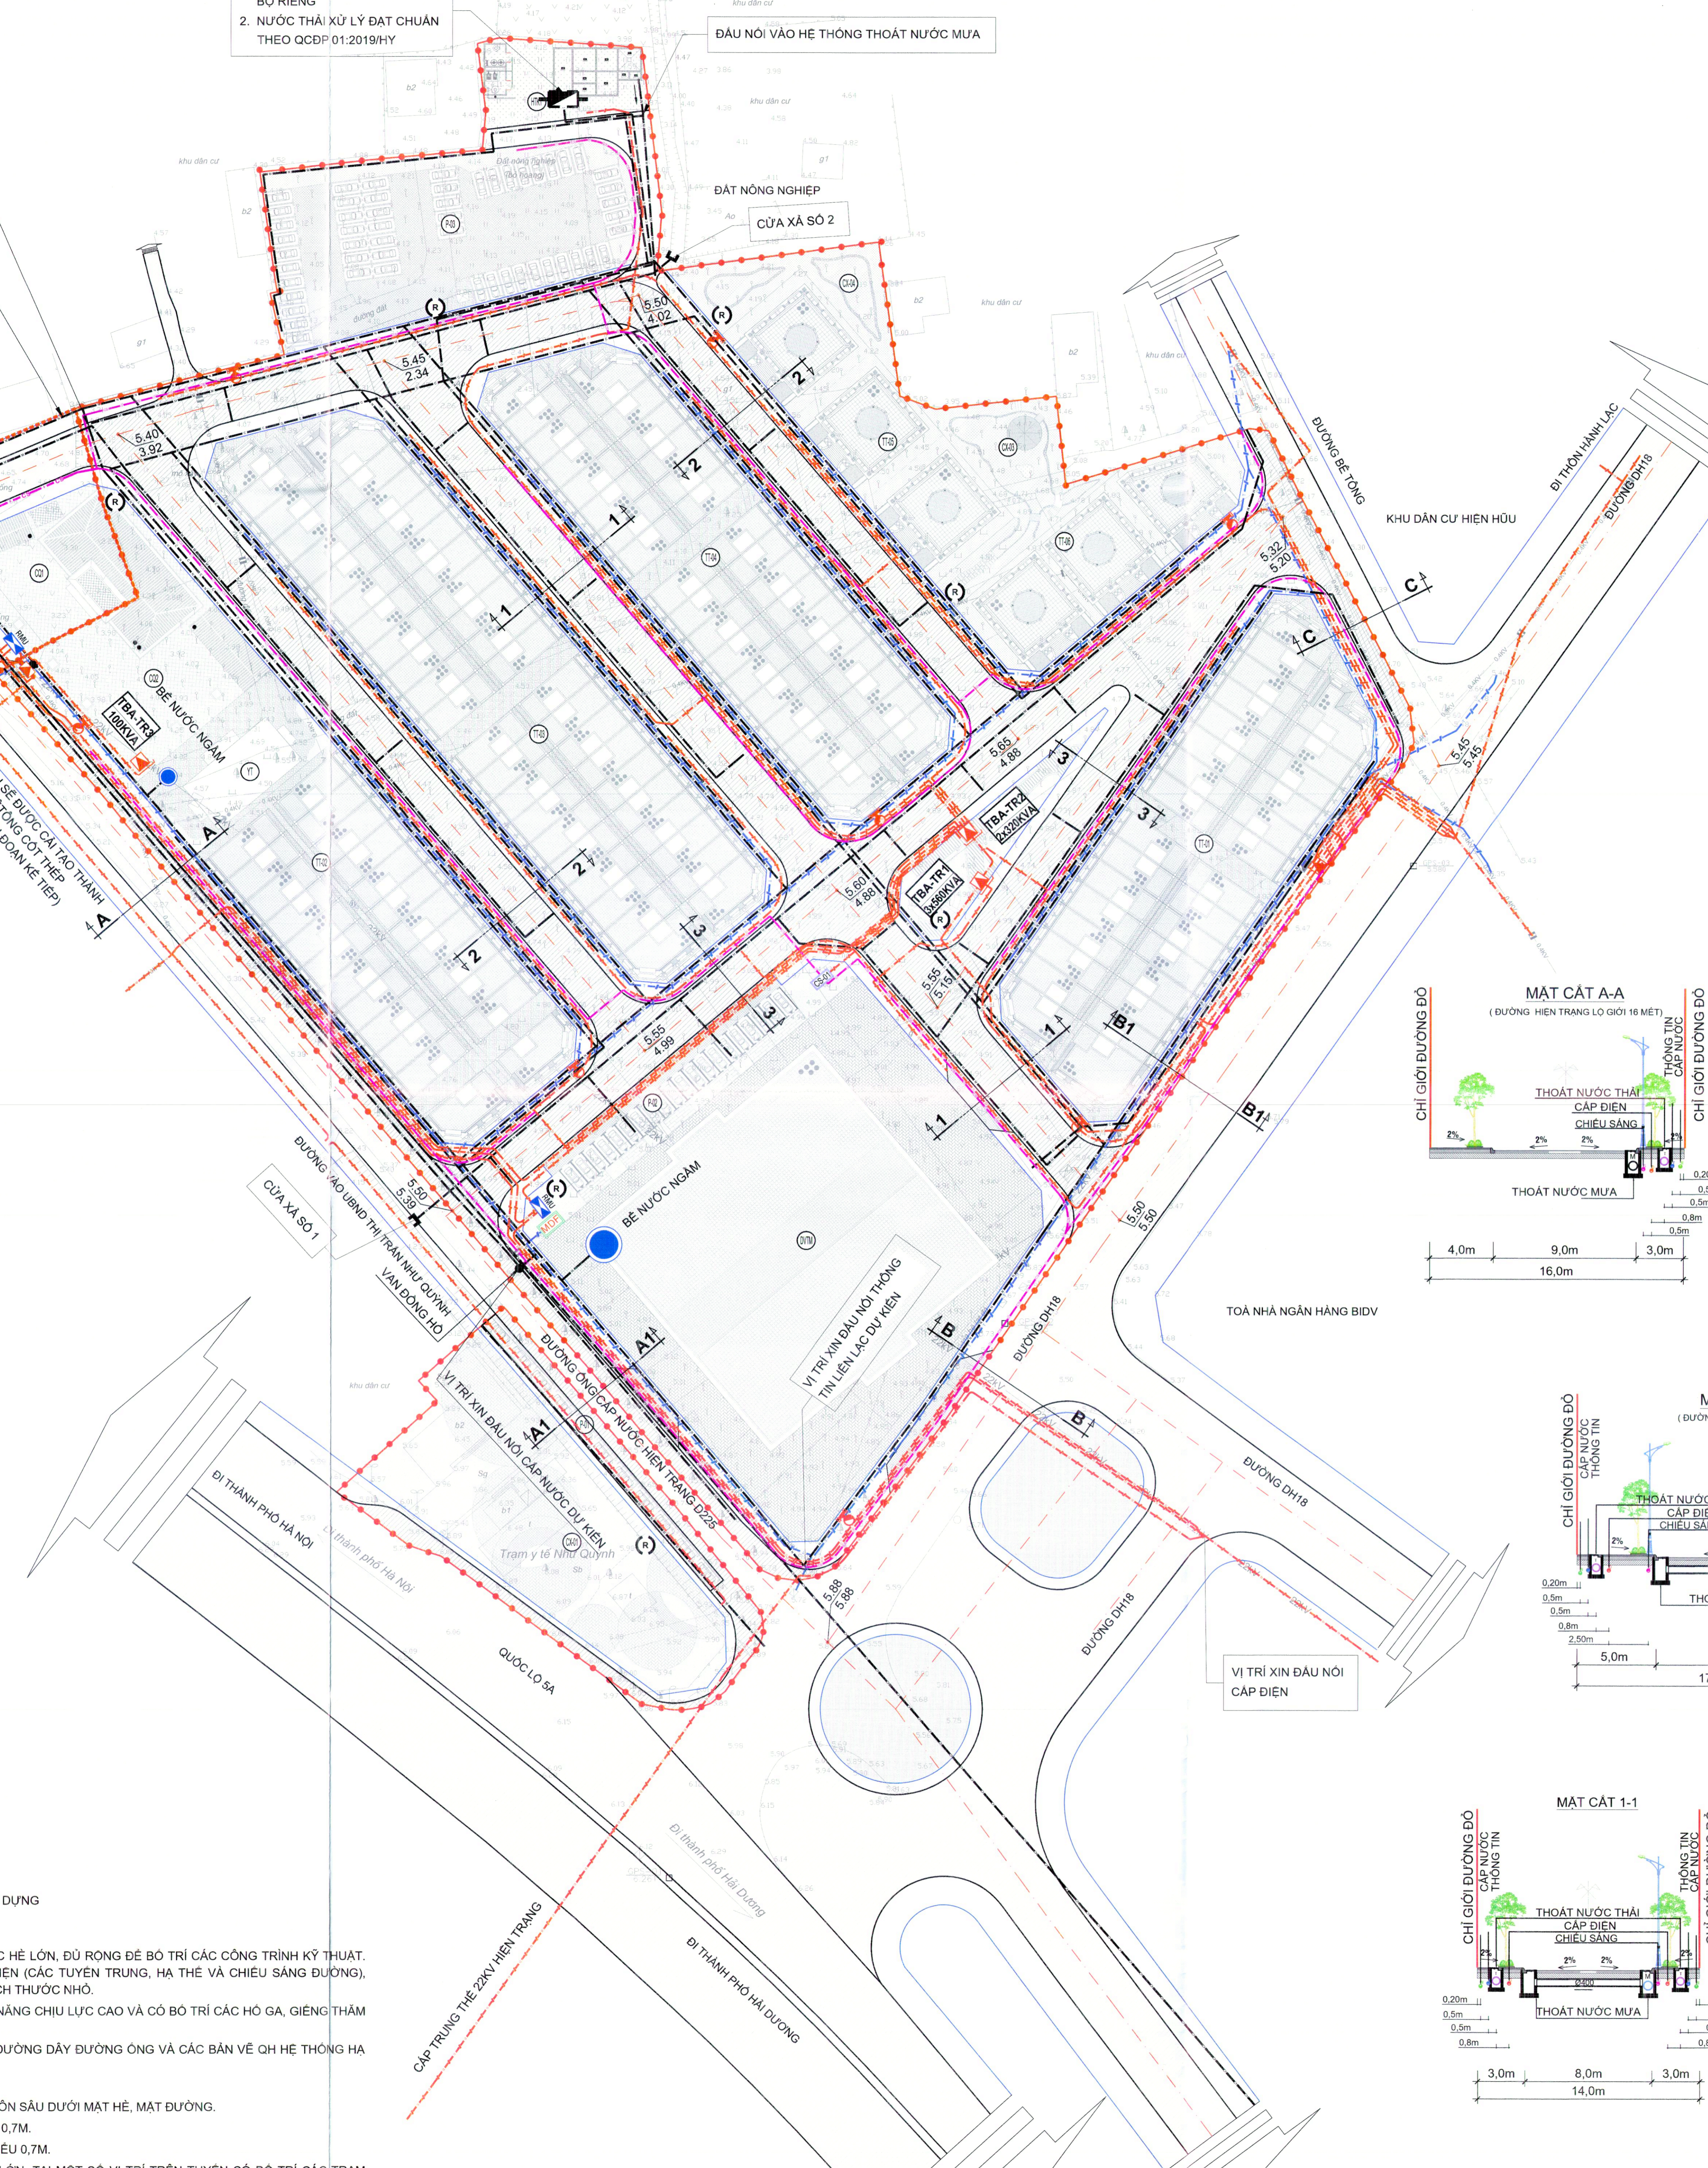

- KÝ HIỆU:**
- RANH GIỚI QUY HOẠCH
  - RANH GIỚI MỜ RONG NGHIÊN CỨU QUY HOẠCH
  - HẺ ĐƯỜNG
  - CÂY XANH - THẨM CỎ
  - ĐƯỜNG QUY HOẠCH
  - SƠ TẦNG CÔNG TRÌNH
  - CÔNG NGẮM THOÁT NƯỚC MƯA
  - CÔNG NGẮM THOÁT NƯỚC BÀN
  - ĐƯỜNG ống CẤP NƯỚC
  - TUYẾN ĐIỆN NGẦM
  - TUYẾN THÔNG TIN NGẦM
  - TUYẾN CHIẾU SÁNG NGẦM
  - ▲ TRẠM BIẾN ÁP QUY HOẠCH
  - CS91 TỦ ĐIỀU KHIỂN CHIẾU SÁNG
  - ↑ KÝ HIỆU MẶT CÁT NGANG
  - ☺ TRỤ CỨU HÓA
  - ☑ BỂ CHỨA NƯỚC
  - ☑ TRẠM XỬ LÝ NƯỚC THẢI
  - ☑ THÙNG RÁC CÔNG CỘNG

CƠ QUAN PHÊ DUYỆT:  
ỦY BAN NHÂN DÂN TỈNH HƯNG YÊN

PHÓ CHỦ TỊCH  
NGUYỄN HÙNG NAM

KÈM THEO QUYẾT ĐỊNH SỐ: 411/QĐ-UBND NGÀY 2 THÁNG 6 NĂM 2024

CƠ QUAN THẨM ĐỊNH:  
SỞ XÂY DỰNG TỈNH HƯNG YÊN

PHÓ GIÁM ĐỐC  
NGUYỄN GIỮA MẠNH

KÈM THEO VĂN BẢN SỐ: 158/BC-TĐ-SXD NGÀY 02 THÁNG 4 NĂM 2024

NHÀ ĐẦU TƯ:  
CÔNG TY TNHH PHƯƠNG ANH

PHÓ GIÁM ĐỐC  
NGUYỄN GIỮA MẠNH

KÈM THEO TỜ TRÌNH SỐ: 06/0004/Tr-PA NGÀY 02 THÁNG 7 NĂM 2024

CÔNG TRÌNH - ĐỊA ĐIỂM:  
ĐIỀU CHỈNH QUY HOẠCH CHI TIẾT XÂY DỰNG TỶ LỆ 1/500

TỜ HỢP KHU DỊCH VỤ THƯƠNG MẠI VÀ NHÀ PHỐ TRÊN ĐỊA BÀN THỊ TRẦN NHƯ QUỲNH

ĐỊA ĐIỂM: THỊ TRẦN NHƯ QUỲNH, HUYỆN VĂN LÂM, TỈNH HƯNG YÊN

TÊN BẢN VẼ:  
BẢN ĐỒ TỔNG HỢP ĐƯỜNG DÂY, ĐƯỜNG ống KỸ THUẬT

BẢN VẼ: QH-12	GHEP: 01A0	TỶ LỆ: 1/500	NGÀY: .../.../2024
THIẾT KẾ: ĐỖ PHI HOÀNG	CHỦ TRÌ: NGUYỄN BÁ TIẾN	CHỦ NHIỆM: VŨ CÔNG ĐOÀN	TRƯỞNG PHÒNG: VŨ CÔNG ĐOÀN
QUẢN LÝ KỸ THUẬT: ĐỖ HÙNG SƠN	PHÓ GIÁM ĐỐC: NGUYỄN GIỮA MẠNH	PHÓ GIÁM ĐỐC: NGUYỄN GIỮA MẠNH	PHÓ GIÁM ĐỐC: NGUYỄN GIỮA MẠNH

PHÓ GIÁM ĐỐC  
NGUYỄN GIỮA MẠNH

KIẾN TRÚC VIỆT

75 Tam Trinh, quận Hoàng Mai, TP Hà Nội  
18 Nguyễn Công Trứ, Quận 1, TP HCM  
www.kientrucviet.vn